


LAYOUT – INSPETORIA DE UBÁ
ESCALA 1:50

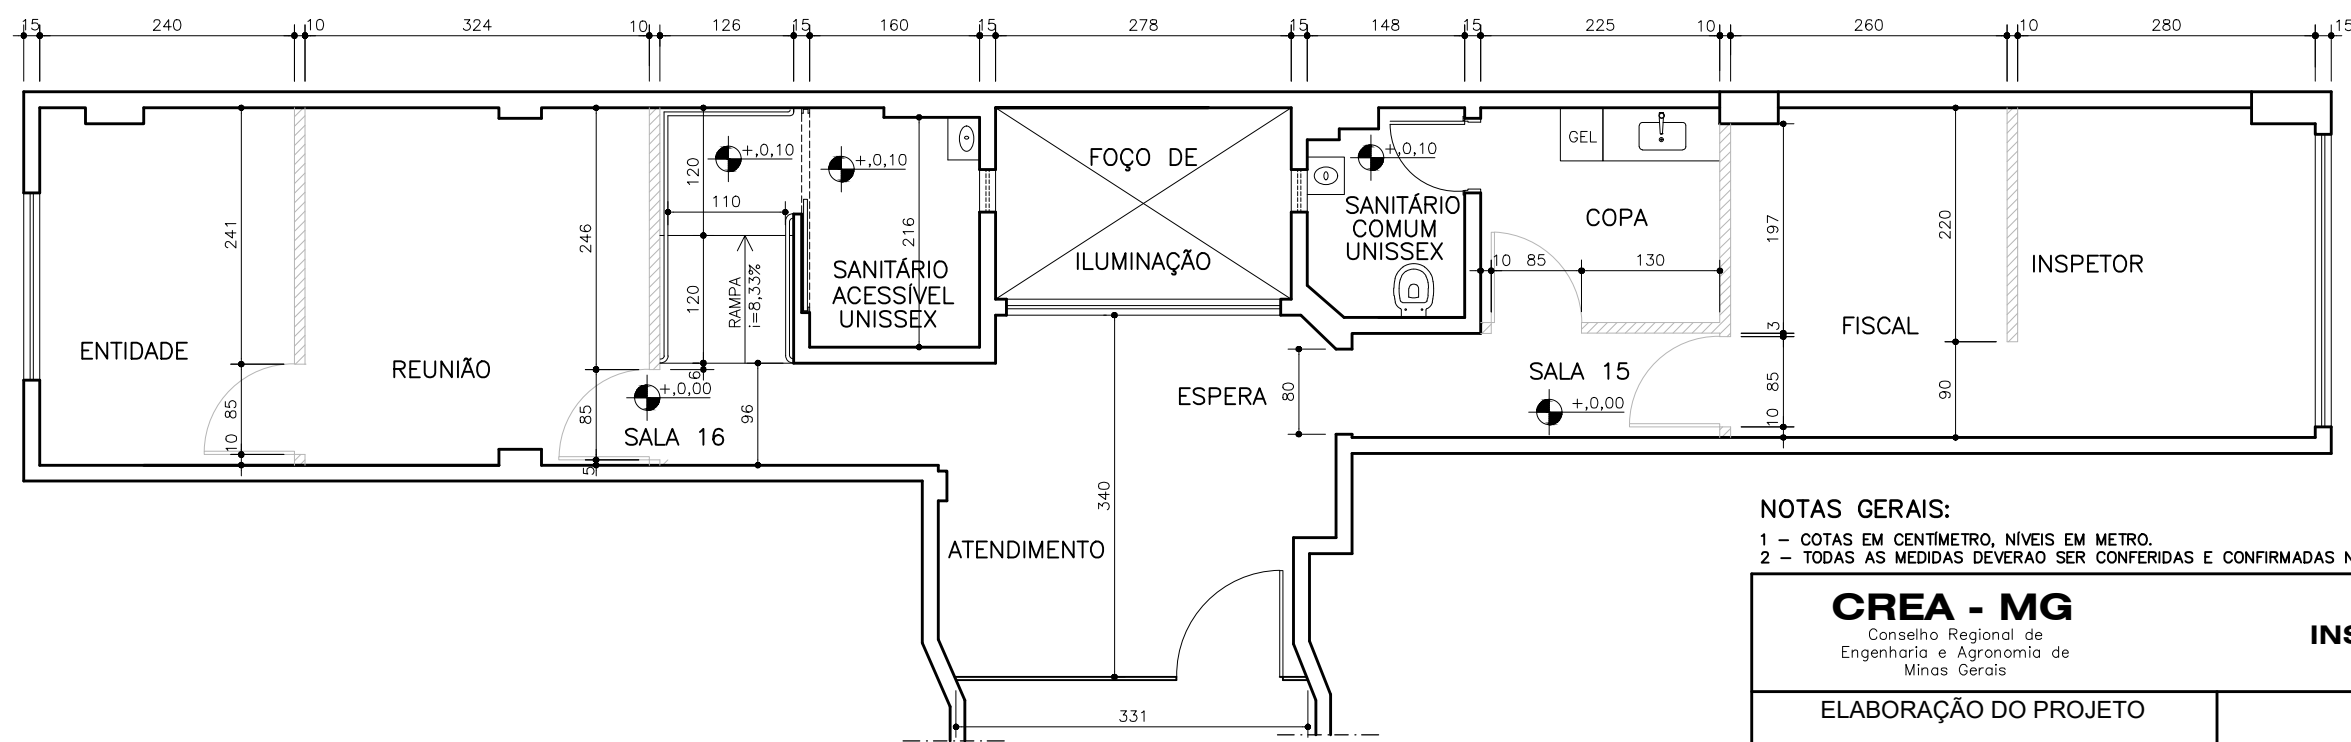

PLANTA DEMOLIÇÃO/ACRÉSCIMO – INSPETORIA UBÁ
ESCALA 1:50

NOTAS GERAIS:

- 1 – COTAS EM CENTÍMETRO, NÍVEIS EM METRO.
- 2 – TODAS AS MEDIDAS DEVERÃO SER CONFERIDAS E CONFIRMADAS NA OBRA.

CREA - MG Conselho Regional de Engenharia e Agronomia de Minas Gerais		INSPETORIA UBÁ	
ELABORAÇÃO DO PROJETO		COLABORAÇÃO	
ELAB./SUPERV.	FLÁVIA PINHEIRO TAVARES TORRES CAU-MG A 79449-0	IOCANAN ARAÚJO MOREIRA CREA-MG 23701/D	
ESTAGIÁRIOS:	ANA ROSA BAHIA ARTHUR DE SOUZA DANITZA VELASQUEZ THIAGO TRENTIN	DISCIPLINA	ARQUITETURA
		DATA	NOVEMBRO/2020
CONTEÚDO	PLANTA LAYOUT ACRÉSCIMO E DEMOLIÇÃO		Nº FOLHA 01/04