



PLANTA LOCAÇÃO ARRIMO

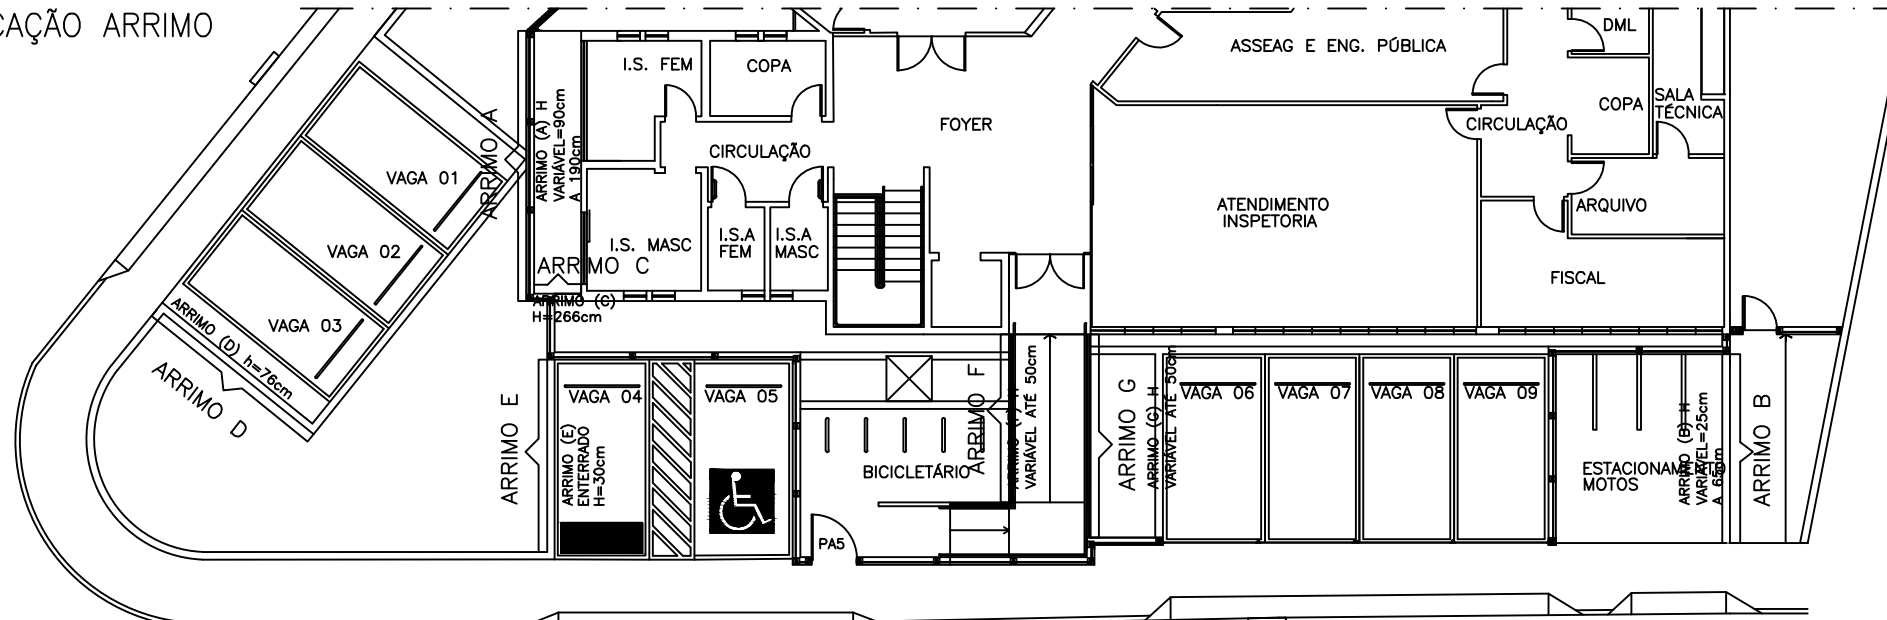


PLANTA ARRIMOS
ESCALA 1:200

CONVENÇÕES:

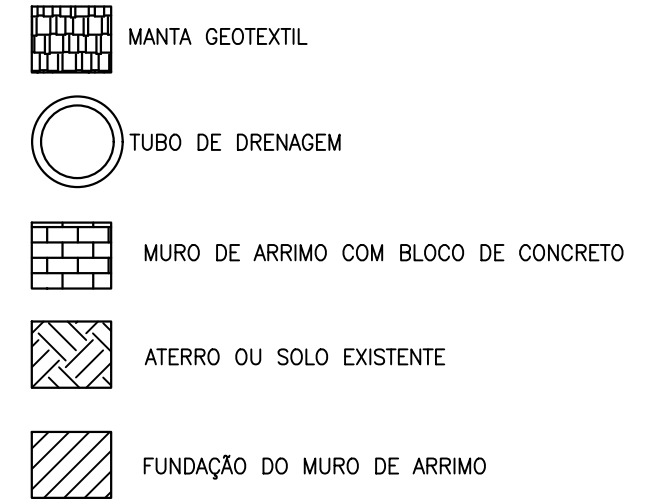


ARRIMO "A" e "G" - LOCAL DO MURO DE ARRIMO

DETALHES MURO DE ARRIMO

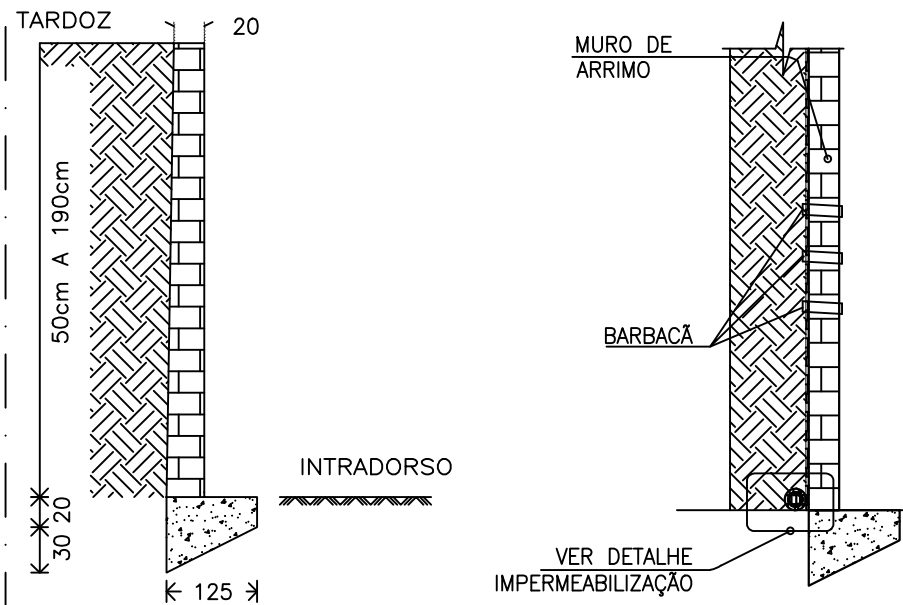


Geometria
DETALHAMENTO MURO DE ARRIMO
VARIÁVEL H=50cm A 190cm
ESCALA 1:50

DETALHE TÍPICO - SISTEMA DE
DRENAGEM MURO DE ARRIMO
ESCALA 1:50

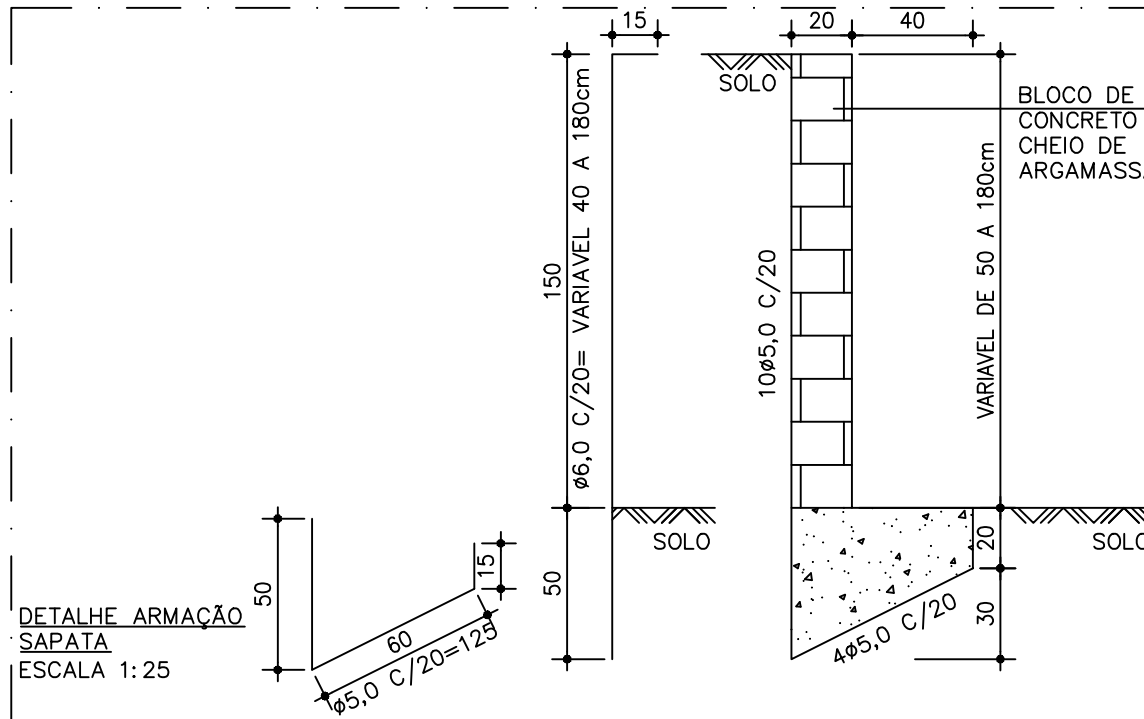


DETALHE ARMAÇÃO
SAPATA
ESCALA 1:25

DETALHE IMPERMEABILIZAÇÃO

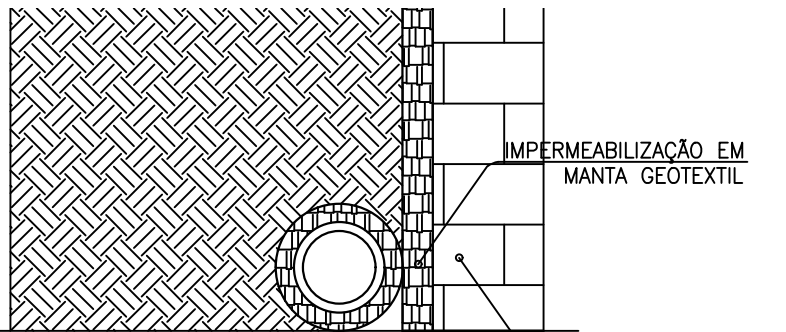

DETALHE IMPERMEABILIZAÇÃO DO MURO
ESCALA 1:50

DETALHE DRENO TIPO BARBACÃ - PARA ALTURA ATÉ 2,66m

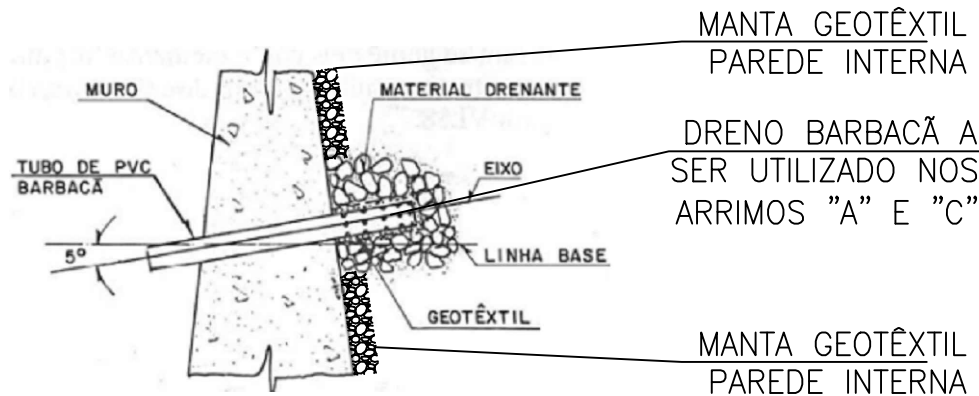

MANTA GEOTÊXTIL PAREDE INTERNA
DRENO BARBACÃ A SER UTILIZADO NOS ARRIMOS "A" E "C"
MANTA GEOTÊXTIL PAREDE INTERNA

NOTAS GERAIS:

- 1 - COTAS EM CENTÍMETRO E NÍVEIS EM METRO;
- 2 - TODAS AS MEDIDAS DEVERÃO SER CONFERIDAS E CONFIRMADAS NA OBRA;
- 3 - CONSIDERA-SE COMO EQUIVALENTE O MATERIAL DE CONSTRUÇÃO E ACABAMENTOS QUE POSSUA AS MESMAS CARACTERÍSTICAS DO MATERIAL INDICADO EM PROJETO OU DE QUALIDADE SUPERIOR.
- 4 - CONCRETO FCK \geq 135kgf/cm²
- 5 - RECOBRIMENTO = 2cm
- 6 - TENSÃO NO SOLO $T_s = 1,0$ kgf/cm²

REV.	DATA	DESCRIÇÃO	NOME
D			
C			
B	MARÇO/2021	REVISÃO	THAIS
A	JANEIRO/2021	EMIÇÃO INICIAL	THAIS

CONTÉCNICA
consultoria técnica
AV. FRANCISCO SALES, 1420 4º ANDAR
Santa Efigênia - Belo Horizonte/MG - CEP: 30150-221
FONE : 3115-1950

CREA - MG
Conselho Regional de Engenharia e Agronomia de Minas Gerais
AV. Álvares Cabral, 1600 - Santo Agostinho
Belo Horizonte/MG - CEP: 30170-001

ELABORAÇÃO DO PROJETO EXECUTIVO (DE ACORDO COM O PROJETO BÁSICO PADRÃO)		ELABORAÇÃO DO PROJETO BÁSICO PADRÃO SUPERVISÃO DO PROJETO EXECUTIVO	
R.T.:	CELIA F. ALVES DE CARVALHO CREA 85-1-03758-6/D-RJ	IOCANAN PINHEIRO DE ARAÚJO MOREIRA CREA: 23.701/D	
SUPERVISÃO:	CELIA F. ALVES DE CARVALHO CREA 85-1-03758-6/D-RJ	DISCIPLINA:	ESTRUTURAL
IDENTIFICAÇÃO:	PROJETO ESTRUTURAL INSPECTORIA DE ITABIRA AV. DUQUE DE CAXIAS COM PRAÇA MÁRIO C DE AZEVEDO, BAIRRO ESPANADA DA ESTAÇÃO - ITABIRA/MG	ETAPA:	EXECUTIVO
CONTÉCNICA:	MURO DE ARRIMO	NOME DO ARQUIVO CAD:	CREA-INSPECTORIA DE ITABIRA-EST-358.dwg
		Nº FOLHA:	01/01