



MONTAGEM DE ESGOTO
ISPNE - LOJA 01
ESC 1/25

MONTAGEM DE ESGOTO
DML - SUBSOLO
ESC 1/25

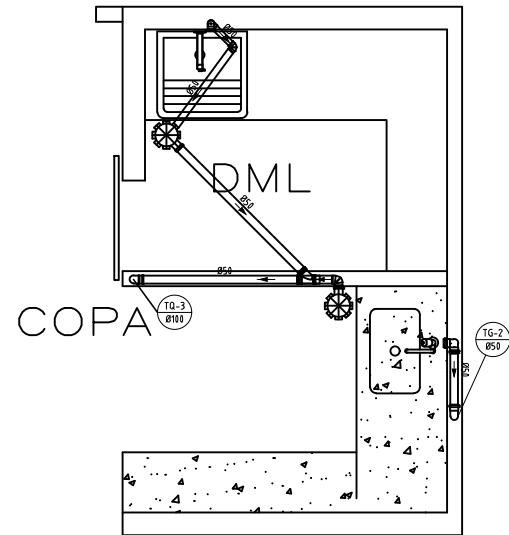

MONTAGEM DE ESGOTO
DML E COPA - TÉRREO
ESC 1/25

MONTAGEM DE ESGOTO
NÍVEL 761,60 - TÉRREO
ESC 1/25

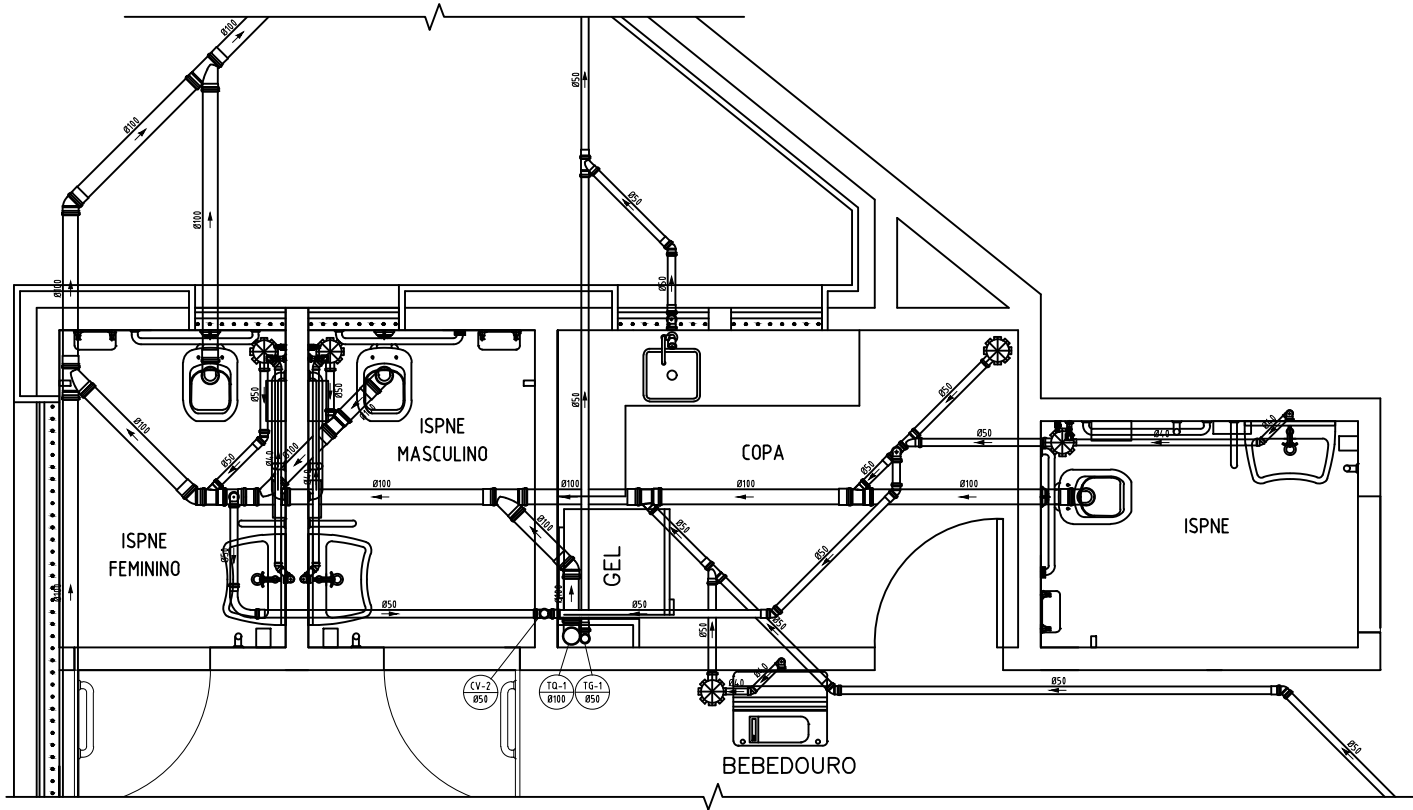

MONTAGEM DE ESGOTO
NÍVEL 758,40 - SUBSOLO
ESC 1/25

- NOTAS GERAIS:**
- 1 - COTAS EM CENTÍMETRO, NÍVEIS EM METRO.
 - 2 - TODAS AS MEDIDAS DEVERÃO SER CONFERIDAS E CONFIRMADAS NA OBRA.
 - 3 - CONSIDERA-SE COMO EQUIVALENTE O MATERIAL DE CONSTRUÇÃO E ACABAMENTOS QUE POSSUAM AS MESMAS CARACTERÍSTICAS DO MATERIAL INDICADO EM PROJETO OU DE QUALIDADE SUPERIOR, CONFORME NORMAS VIGENTES.
 - 4 - TODOS OS MOBILIÁRIOS DEVERÃO ATENDER AS NORMAS DE ERGONOMIA E ACESSIBILIDADE, CONFORME A NBR9050.

REV.	DATA	DESCRIÇÃO	NOME
E	JANEIRO/2021	REVISÃO GERAL	
D	JANEIRO/2021	REVISÃO GERAL	
C	JANEIRO/2021	REVISÃO GERAL	
B	OUTUBRO/19	INCLUSÃO DE COPA E DML NO TÉRREO	
A	NOVEMBRO/16	EMISSÃO INICIAL	

AV. FRANCISCO SALES, 1420 4º ANDAR Santa Efigênia - Belo Horizonte/MG - CEP:30150-221 FONE : 3115-1950		AV. Álvares Cabral, 1600 - Santo Agostinho Belo Horizonte/MG - CEP: 30170-001	
ELABORAÇÃO DO PROJETO EXECUTIVO		SUPERVISÃO DO PROJETO EXECUTIVO	
R.T.: CELIA F. ALVES DE CARVALHO CREA 85-1-03758-6/D-RJ		IOCANAN PINHEIRO DE ARAÚJO MOREIRA CREA 23701/D	
SUPERVISÃO: CELIA F. ALVES DE CARVALHO CREA 85-1-03758-6/D-RJ		ELABORAÇÃO: IOCANAN PINHEIRO DE ARAÚJO MOREIRA CREA 23701/D	
IDENTIFICAÇÃO	DISCIPLINA HIDROSSANITÁRIO	Nº PROJETO	
ETAPA	PROJETO EXECUTIVO	DATA	JANEIRO/2021
CONTEÚDO	NOME DO ARQUIVO CAD CREA-INSPECTORIA DE ITABIRA-HID-05E.dwg		
	Nº FOLHA	05/07	